


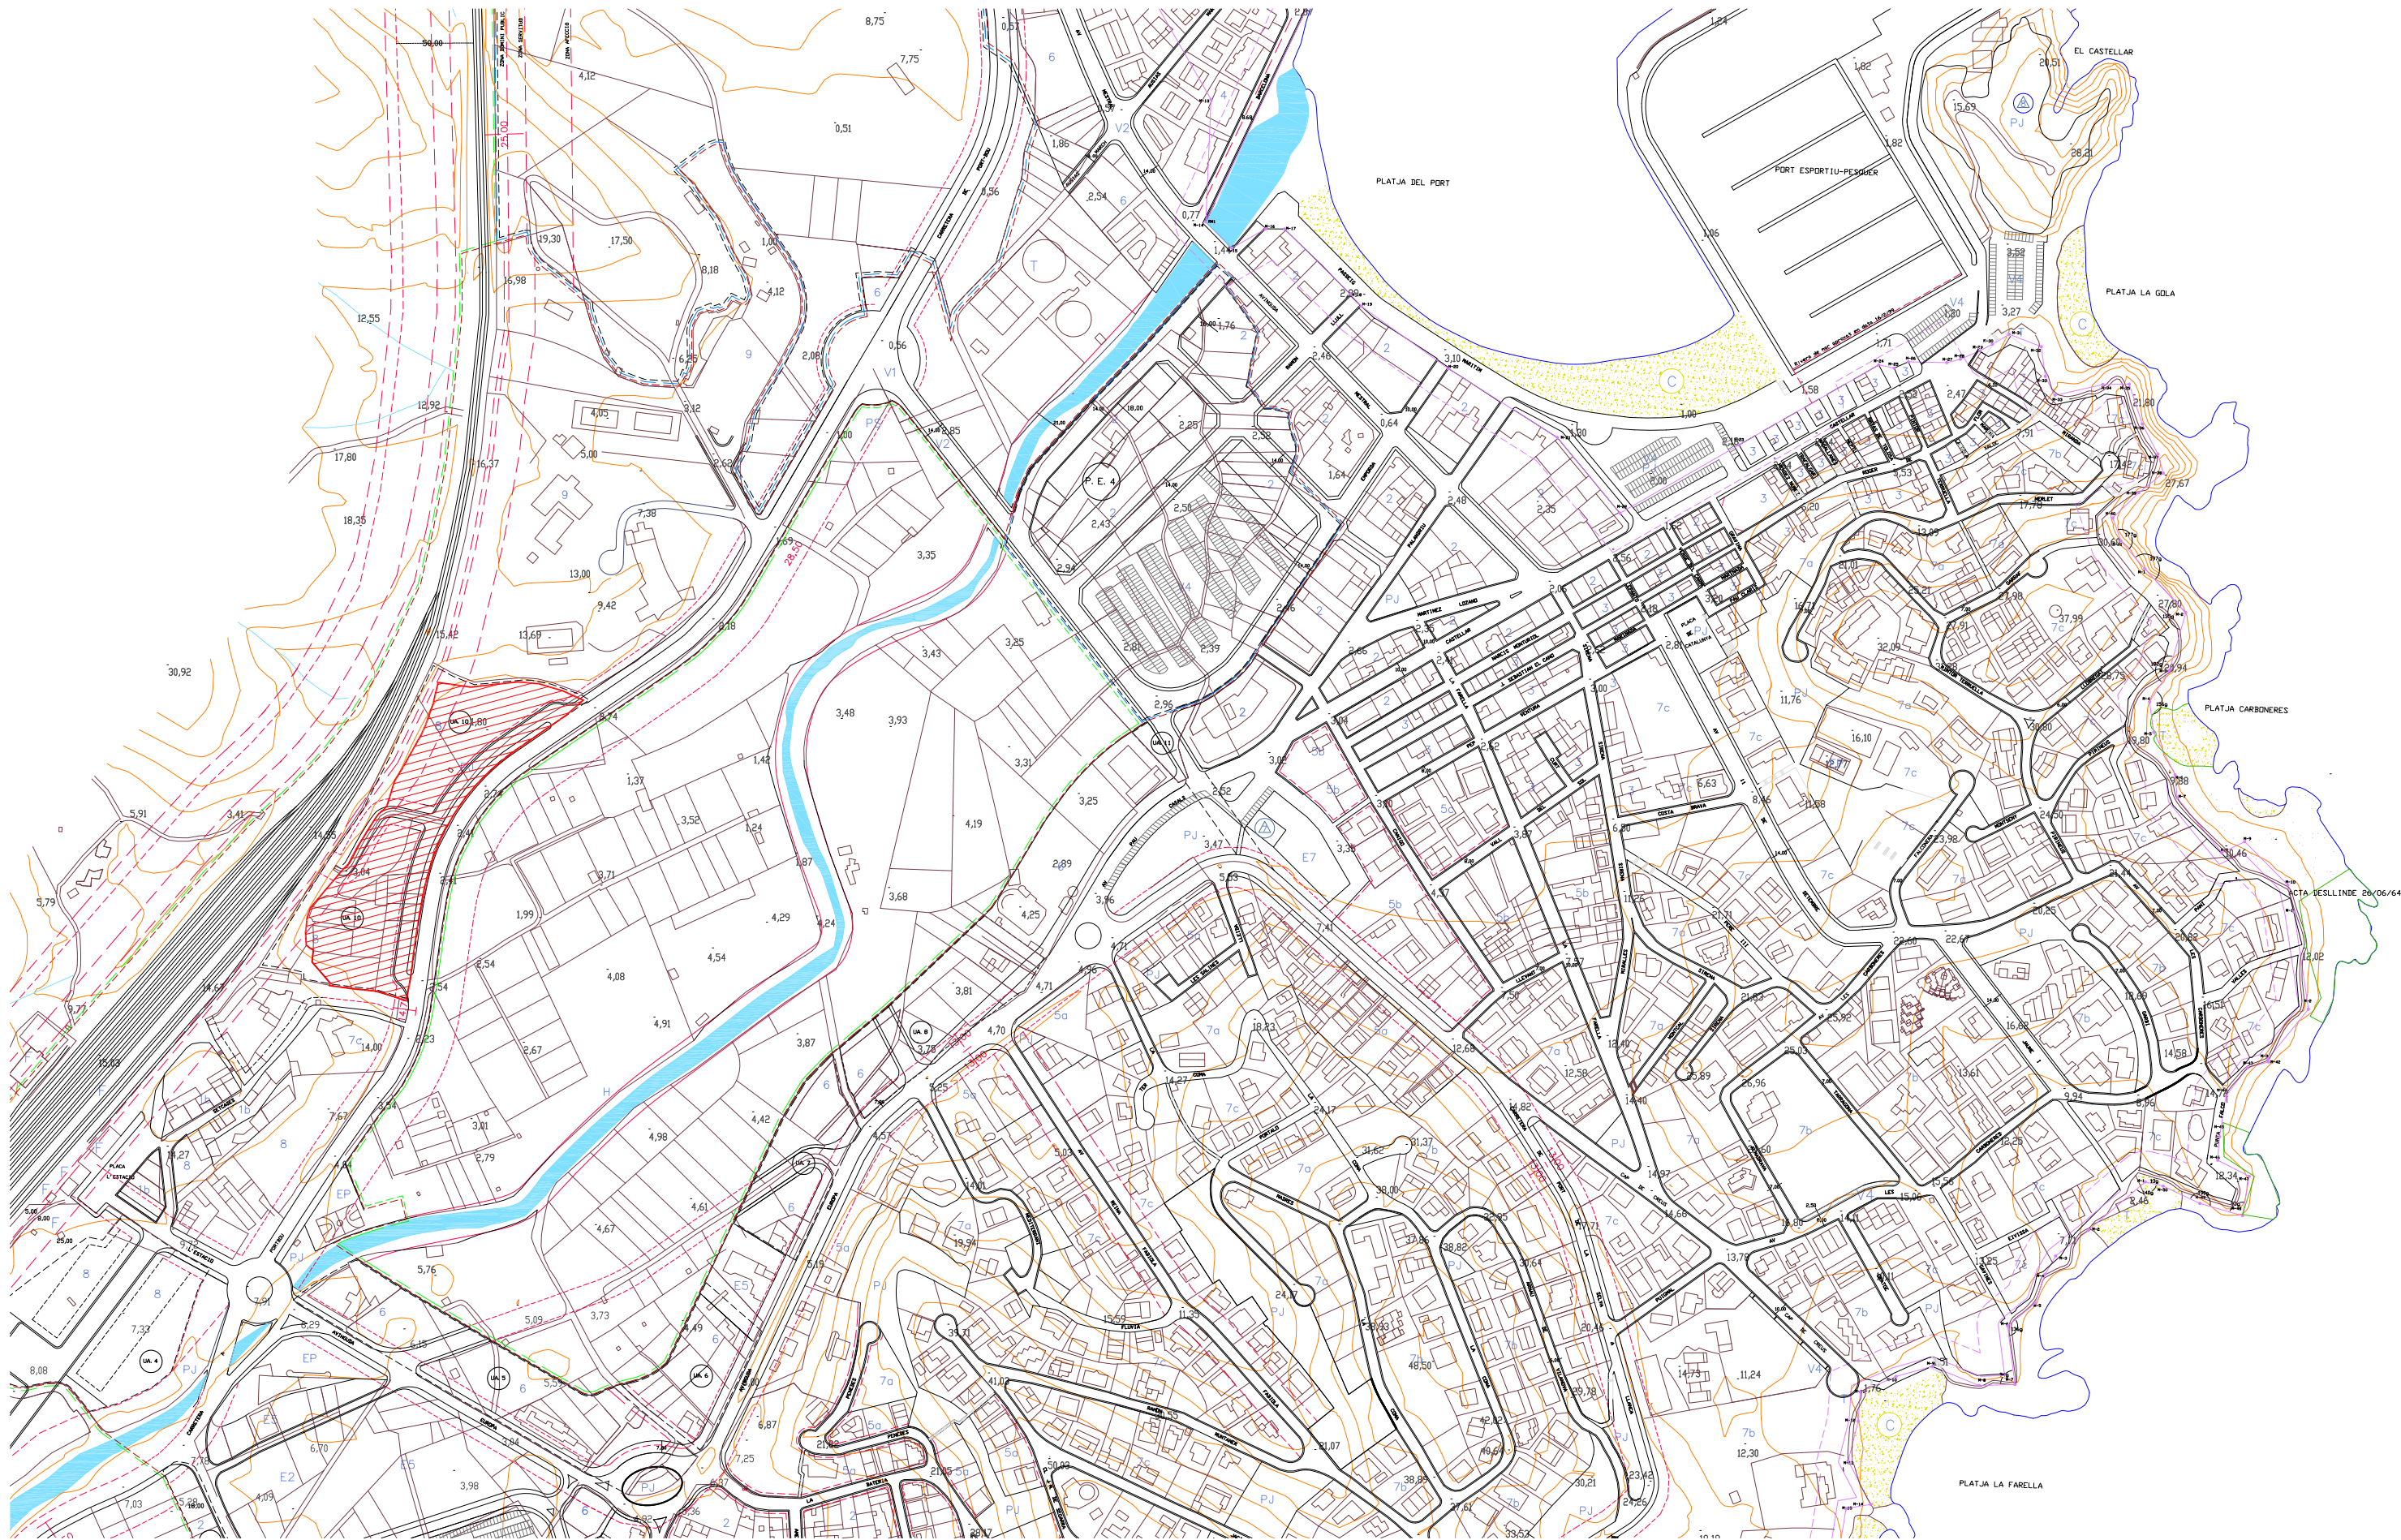


AJUNTAMENT DE LLANÇA

MODIFICACIÓ PUNTUAL DEL PGO DE LLANÇA
Concreció de les determinacions urbanístiques del sector urbà Unitat d'Actuacio 10 - Setcases

NOM DEL PLÀNOL:
SITUACIÓ

ARQUITECTE
JOAQUIM BOVER BUSQUET

ESCALES
1/4000
ORIGINALS

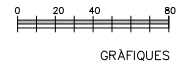

DATA: MARÇ-2012
NOM FITXER: 163-URB-06

01




AJUNTAMENT DE LLANÇÀ

MODIFICACIÓ PUNTUAL DEL PGO DE LLANÇÀ
Concreció de les determinacions urbanístiques del sector urbà Unitat d'Actuació 10 - Setcases

NOM DEL PLANOL:
TOPOGRÀFIC

ARQUITECTE
JOAQUIM BOVER BUSQUET

ESCALES
1/1000
ORIGINALS

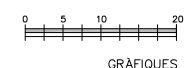



DATA:
MARÇ-2012
NOM FITXER:
163-URB-06

02



Num	Nom del propietari	SUP.PARCEL·LA
01	VIJUVENT SL	1.162,00
02	FALCO PI ROSA	579,50
03	PORTAS TOLSANES ANDREU	241,00
04	ADRIAN COMPTE DOLORS	377,00
05	TRAMUN LLAO TERESA I ALTRES	411,00
06	BONSOMS CASTALLO ALBERT-JORDI	189,50
07	ADRIAN COMPTE DOLORS	193,50
08	FALCO PI ROSA	982,00
09	VIJUVENT SL	810,00
10	BOSCH ALONSO ALBERT	321,00
11	MALLOL CASTELLO RAFAEL I 1	352,00
12	ORIOl DEPRIUS PABLO	169,00
13	ALBARO BOADA PI	168,00
14	VIJUVENT SL	1.570,00
15	VIJUVENT SL	3.372,36
16	RENFE	380,74
17	CAMINS (AJUNTAMENT DE LLANÇA)	1.164,30
RECS		536,00
TOTAL U.A.		12.978,90

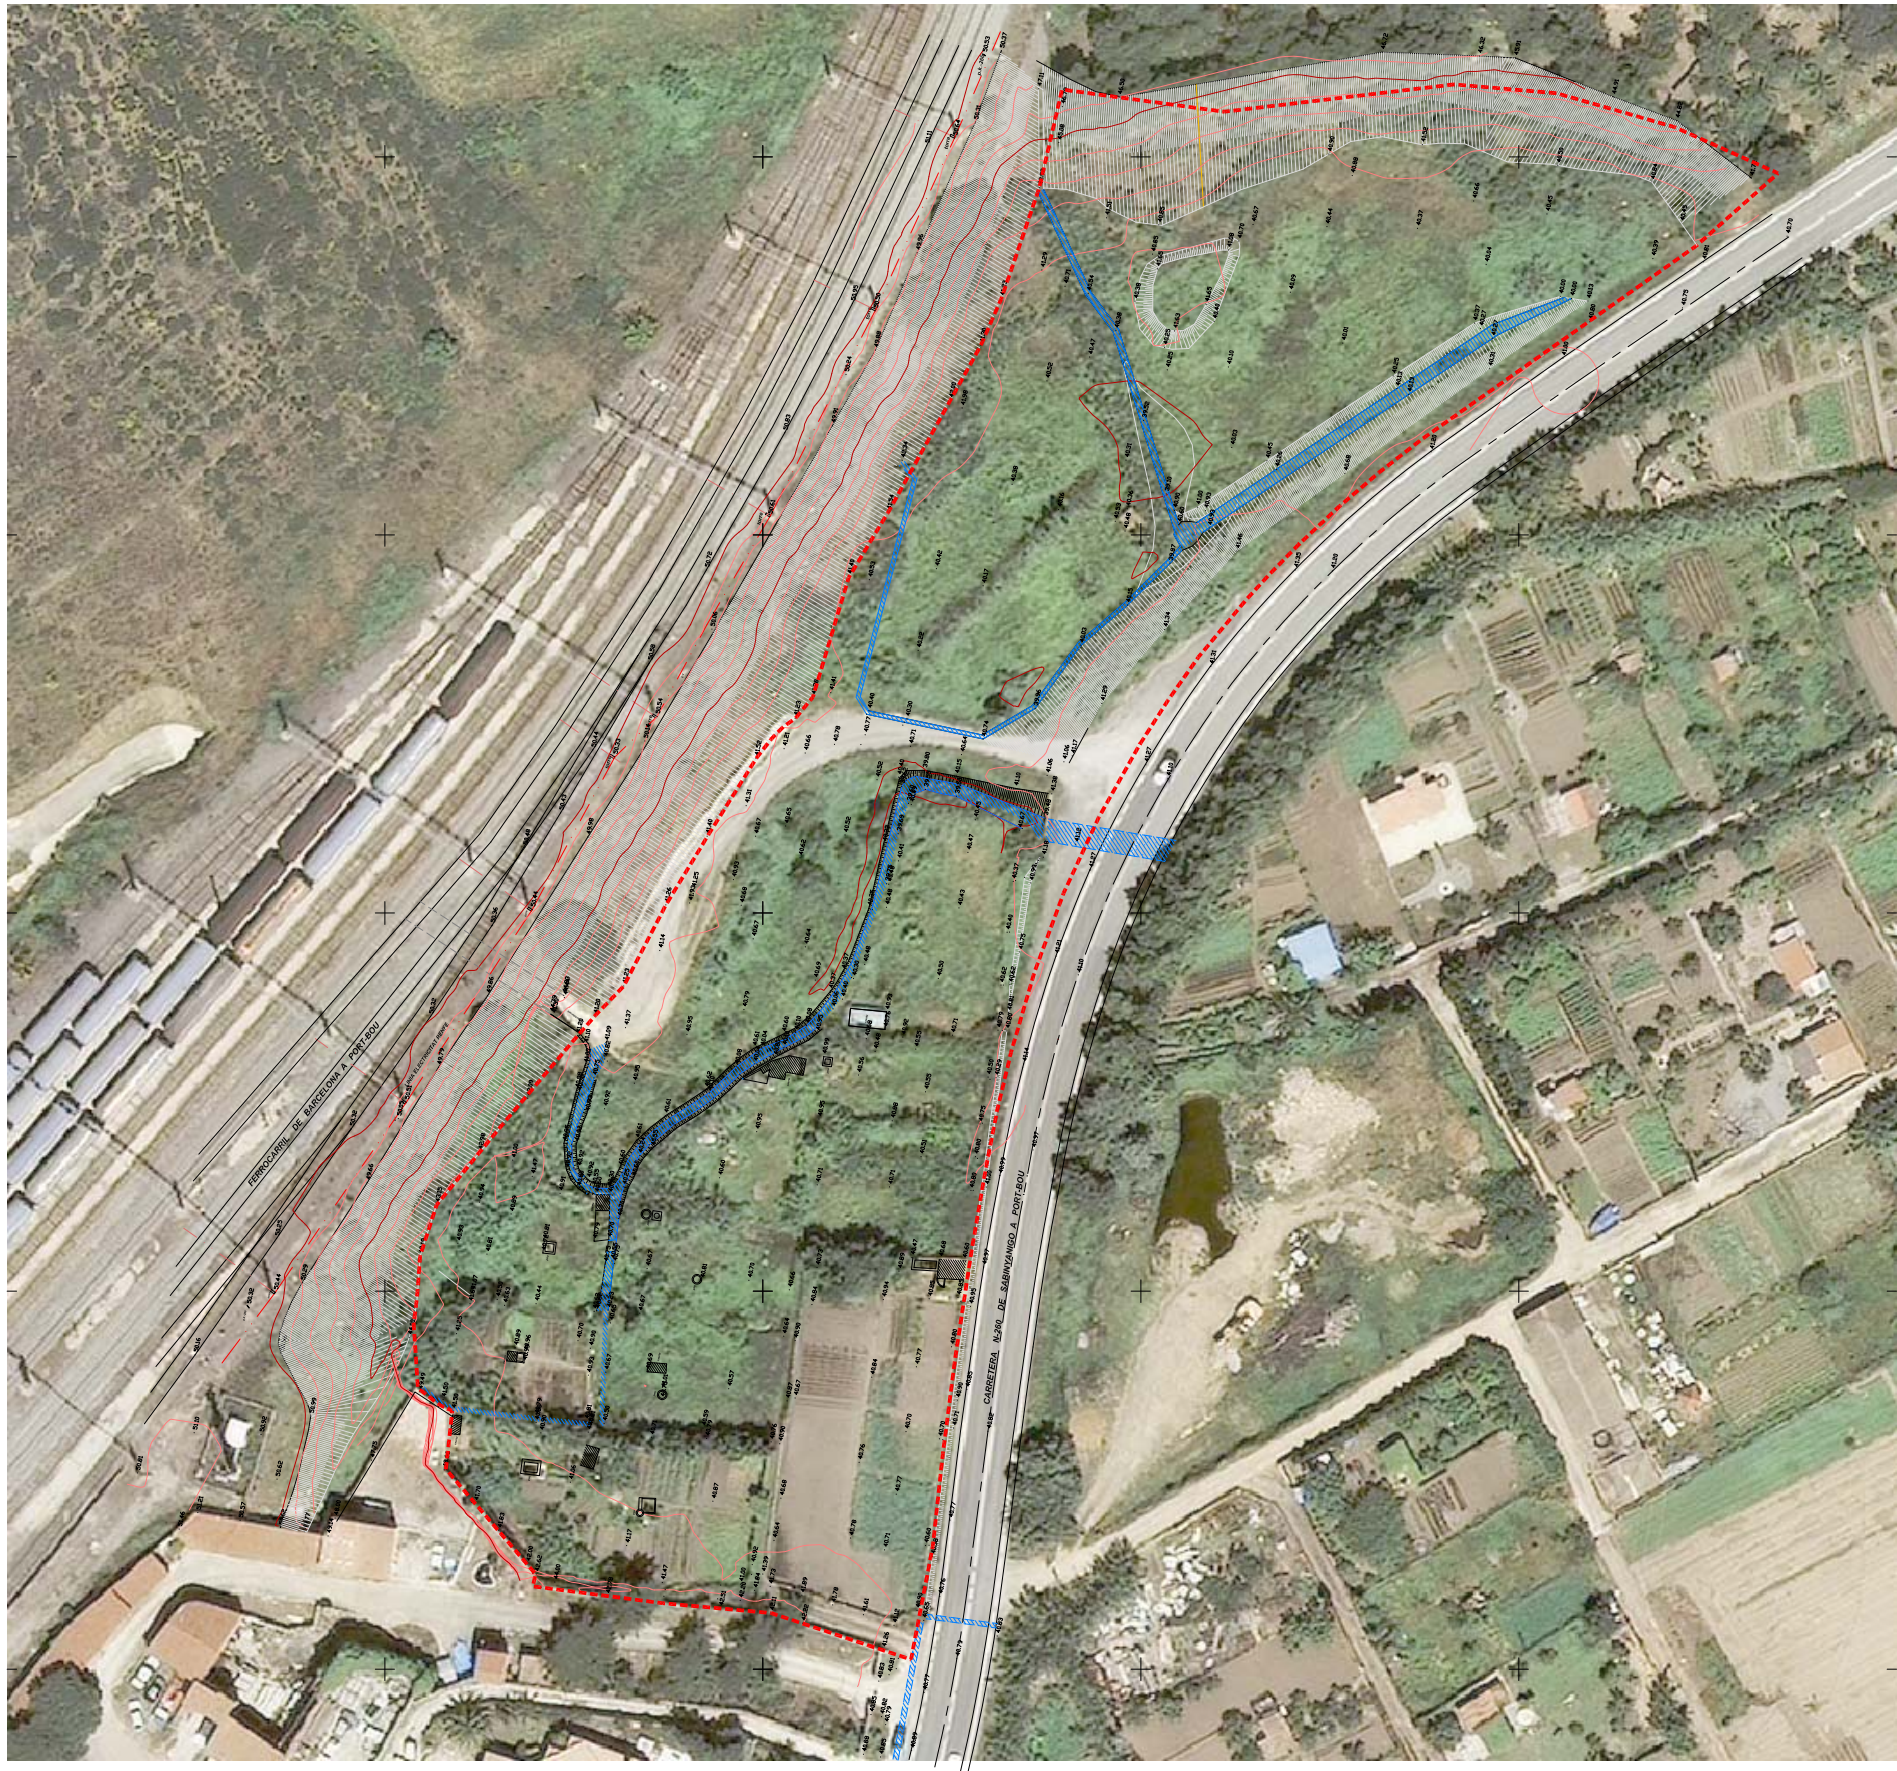

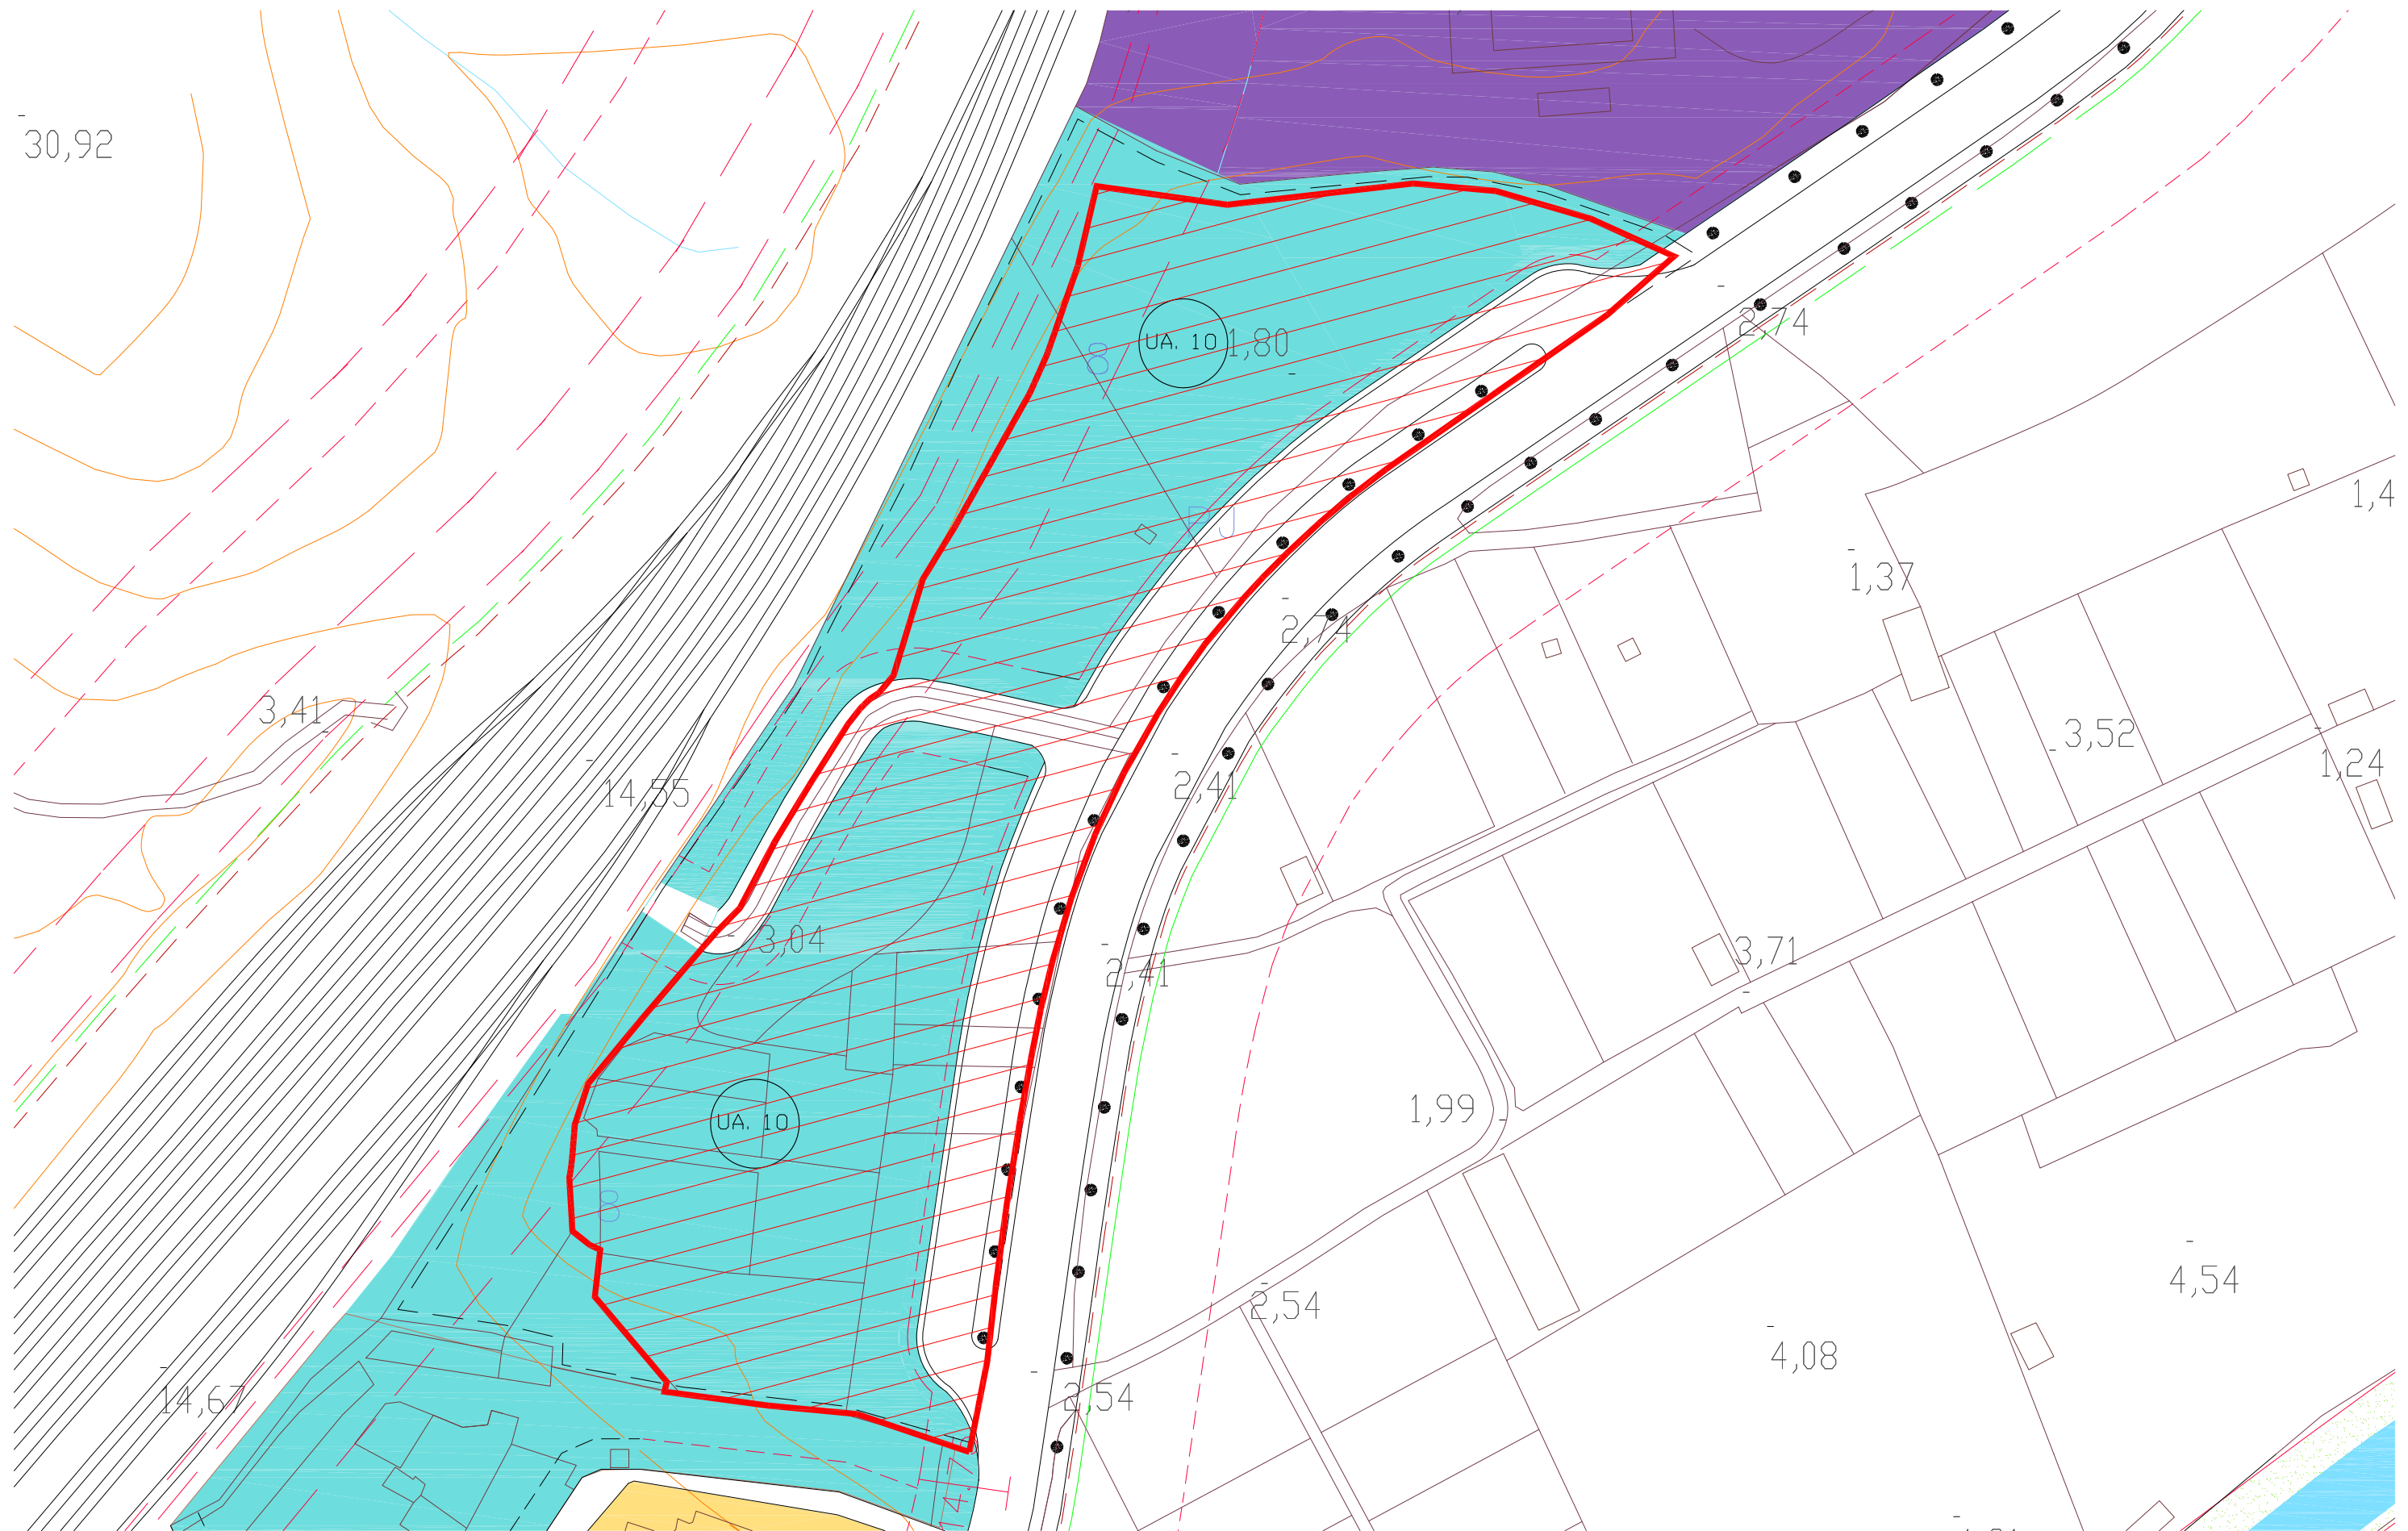


AJUNTAMENT DE LLANÇÀ

MODIFICACIÓ PUNTUAL DEL PGO DE LLANÇÀ
Concreció de les determinacions urbanístiques del sector urbà Unitat d'Actuació 10 - Setcases

NOM DEL PLÀNOL:
SUPERPOSICIÓ DE NOU ÀMBIT SOBRE
PLA GENERAL D'ORDENACIÓ (aprovat 28/05/02)

ARQUITECTE
JOAQUIM BOVER BUSQUET

ESCALES
1/1000
ORIGINALS

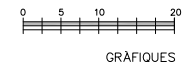

DATA:
MARÇ-2012
NOM FITXER:
163-URB-06

05



— LÍMITS DE PROTECCIÓ FERROVIÀRIA
 — LÍMITS DE PROTECCIÓ VIÀRIA



	VIALS		Sup = 2.700,30 m²
	REC		Sup = 134,10 m²
	ZONA VERDA A		Sup = 561,70 m²
	ZONA VERDA B		Sup = 268,40 m²
	ZONA VERDA C		Sup = 179,70 m²
	ZONA VERDA D - ILLETA		Sup = 366,00 m²
	ZONA INDUSTRIAL CLAU 8		Sup = 8.768,70 m²
Total			Sup = 12.978,90 m2